



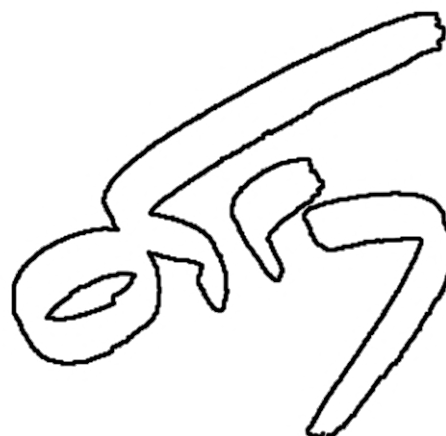

DEMANDE PERMIS DE CONSTRUIRE

création d'une extension comprenant un escalier de secours couvert mais non clos,
un ascenseur, réaménagement de combles en salle de repos et grotte de sel,
et création d'un nouvel espace terrasse extérieure.
pour l'Hôtel-Restaurant Notre Dame de Bonne-Fontaine à Danne et Quatre Vents (57)

Adresse : 1 route de Bonne Fontaine . 57370 DANNE ET QUATRE VENTS

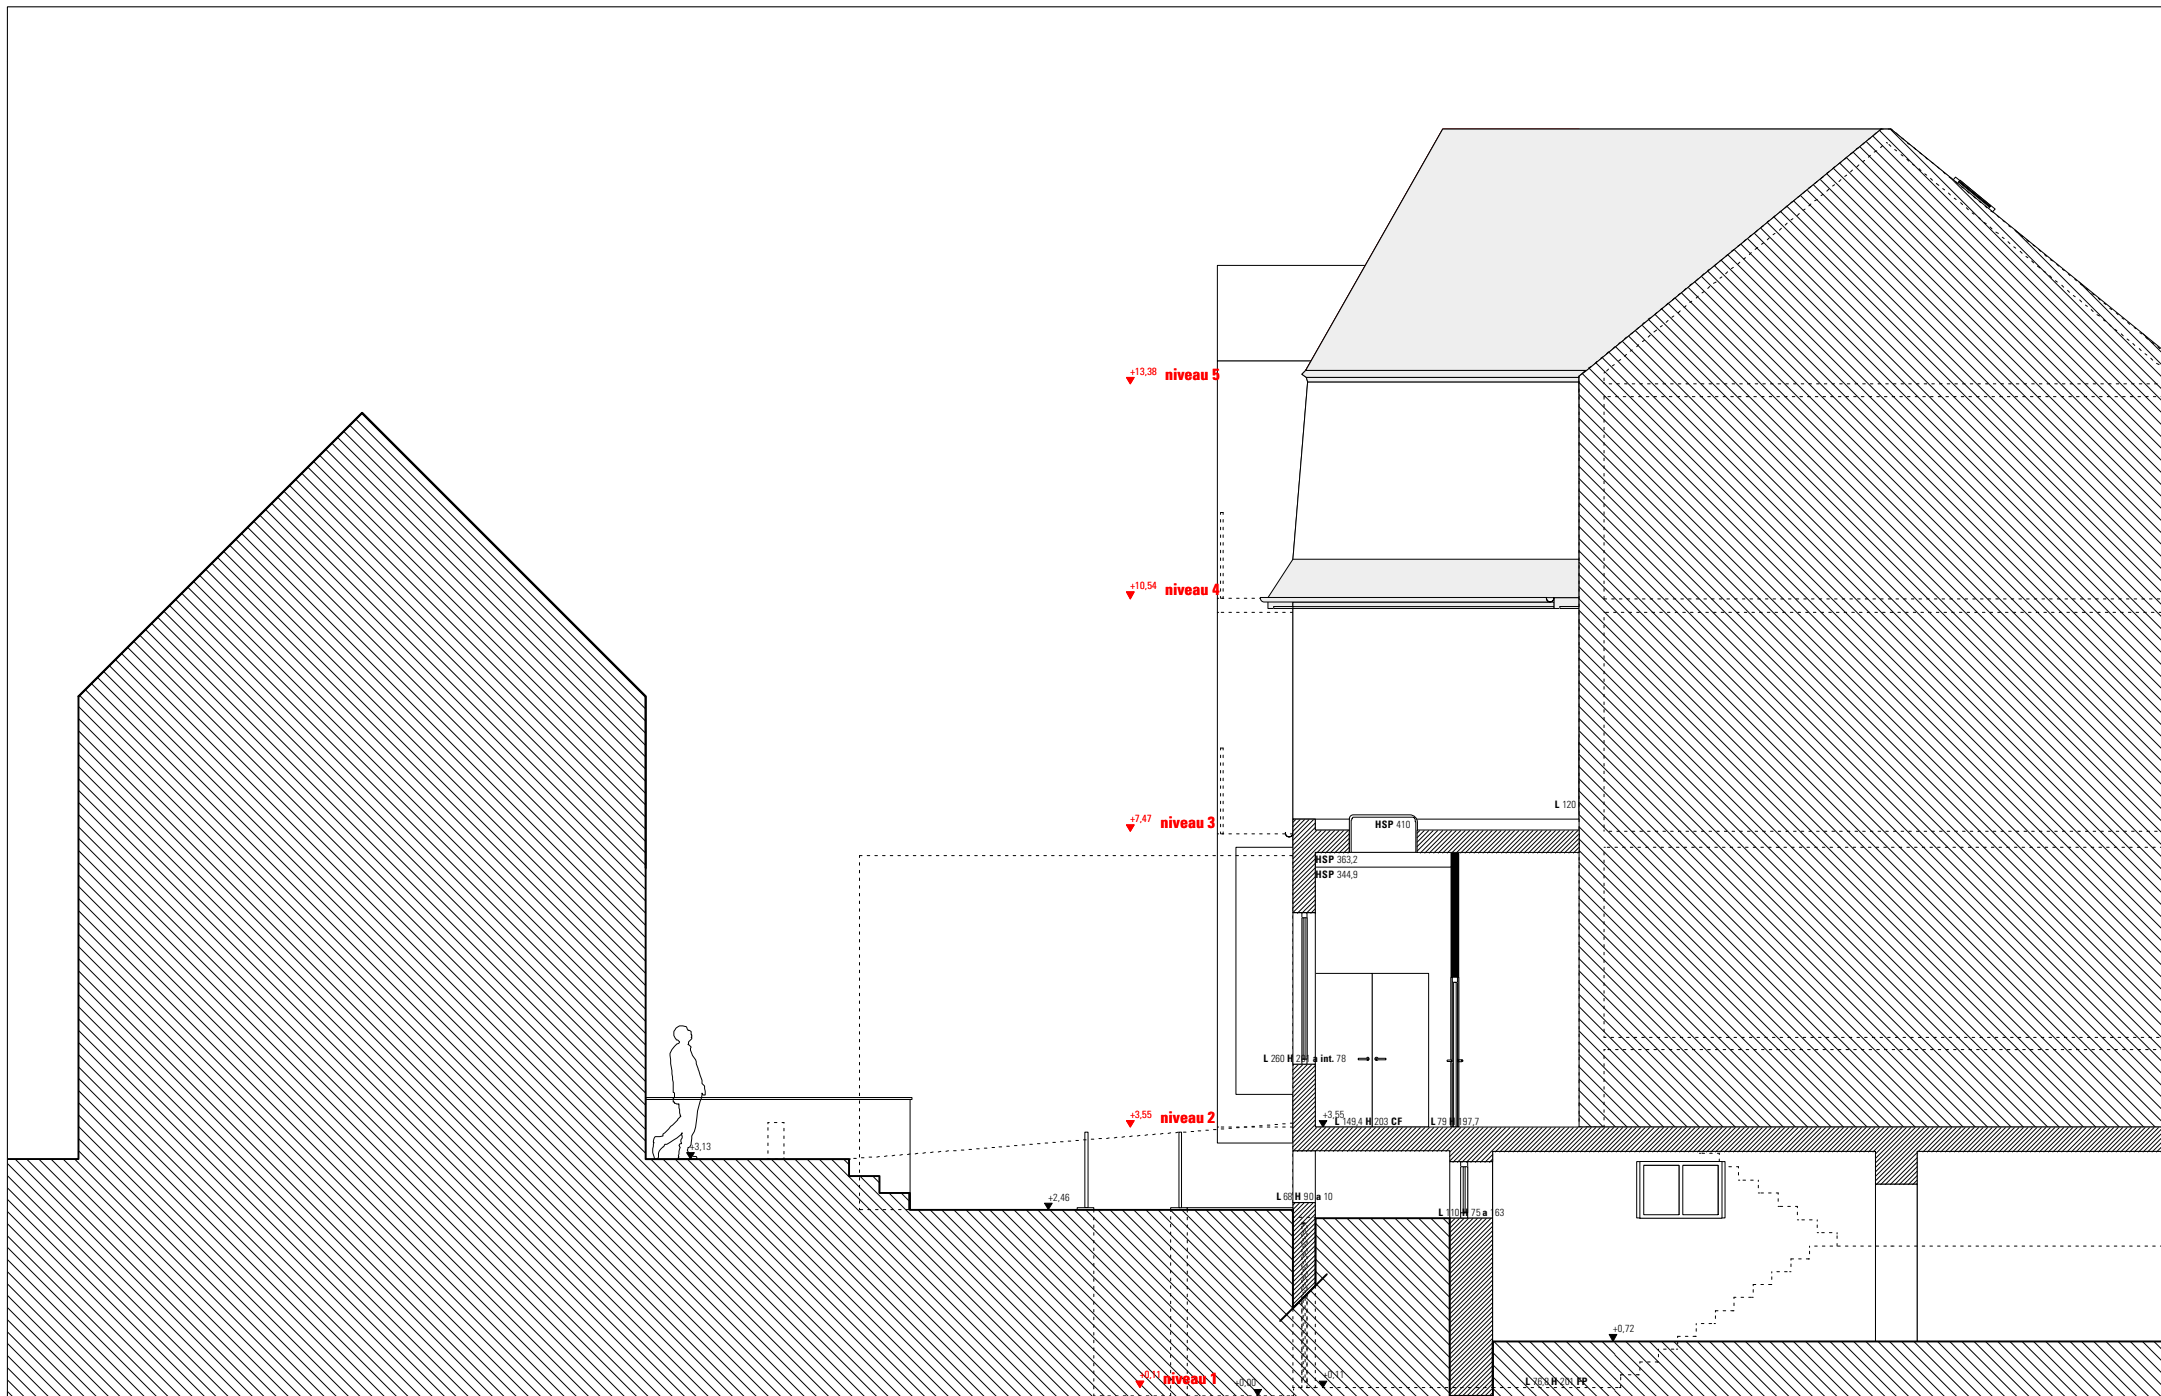

COUPE BB'

HÔTEL NOTRE-DAME BONNE FONTAINE

DEMANDE DE PERMIS DE CONSTRUIRE

PC . 3

COUPE TRANVERSALE . ÉTAT EXISTANT

1/100
ÉCHELLE

17/12/2020
DATE

01 A
PLAN N° INDICE

menuiseries
ouvertures créées
PVC teinte blanc
+ volets roulants

+15.43

+7.63

+0.00

+0.11

+0.72

niveau 5

niveau 4

niveau 3

niveau 2

niveau 1

HSP 410

HSP 363.2


HSP 344.9

27 a int. 78

L 65 H 90 a 10

L 109 H 79 a 63

01	A
PLAN N°	INDICE

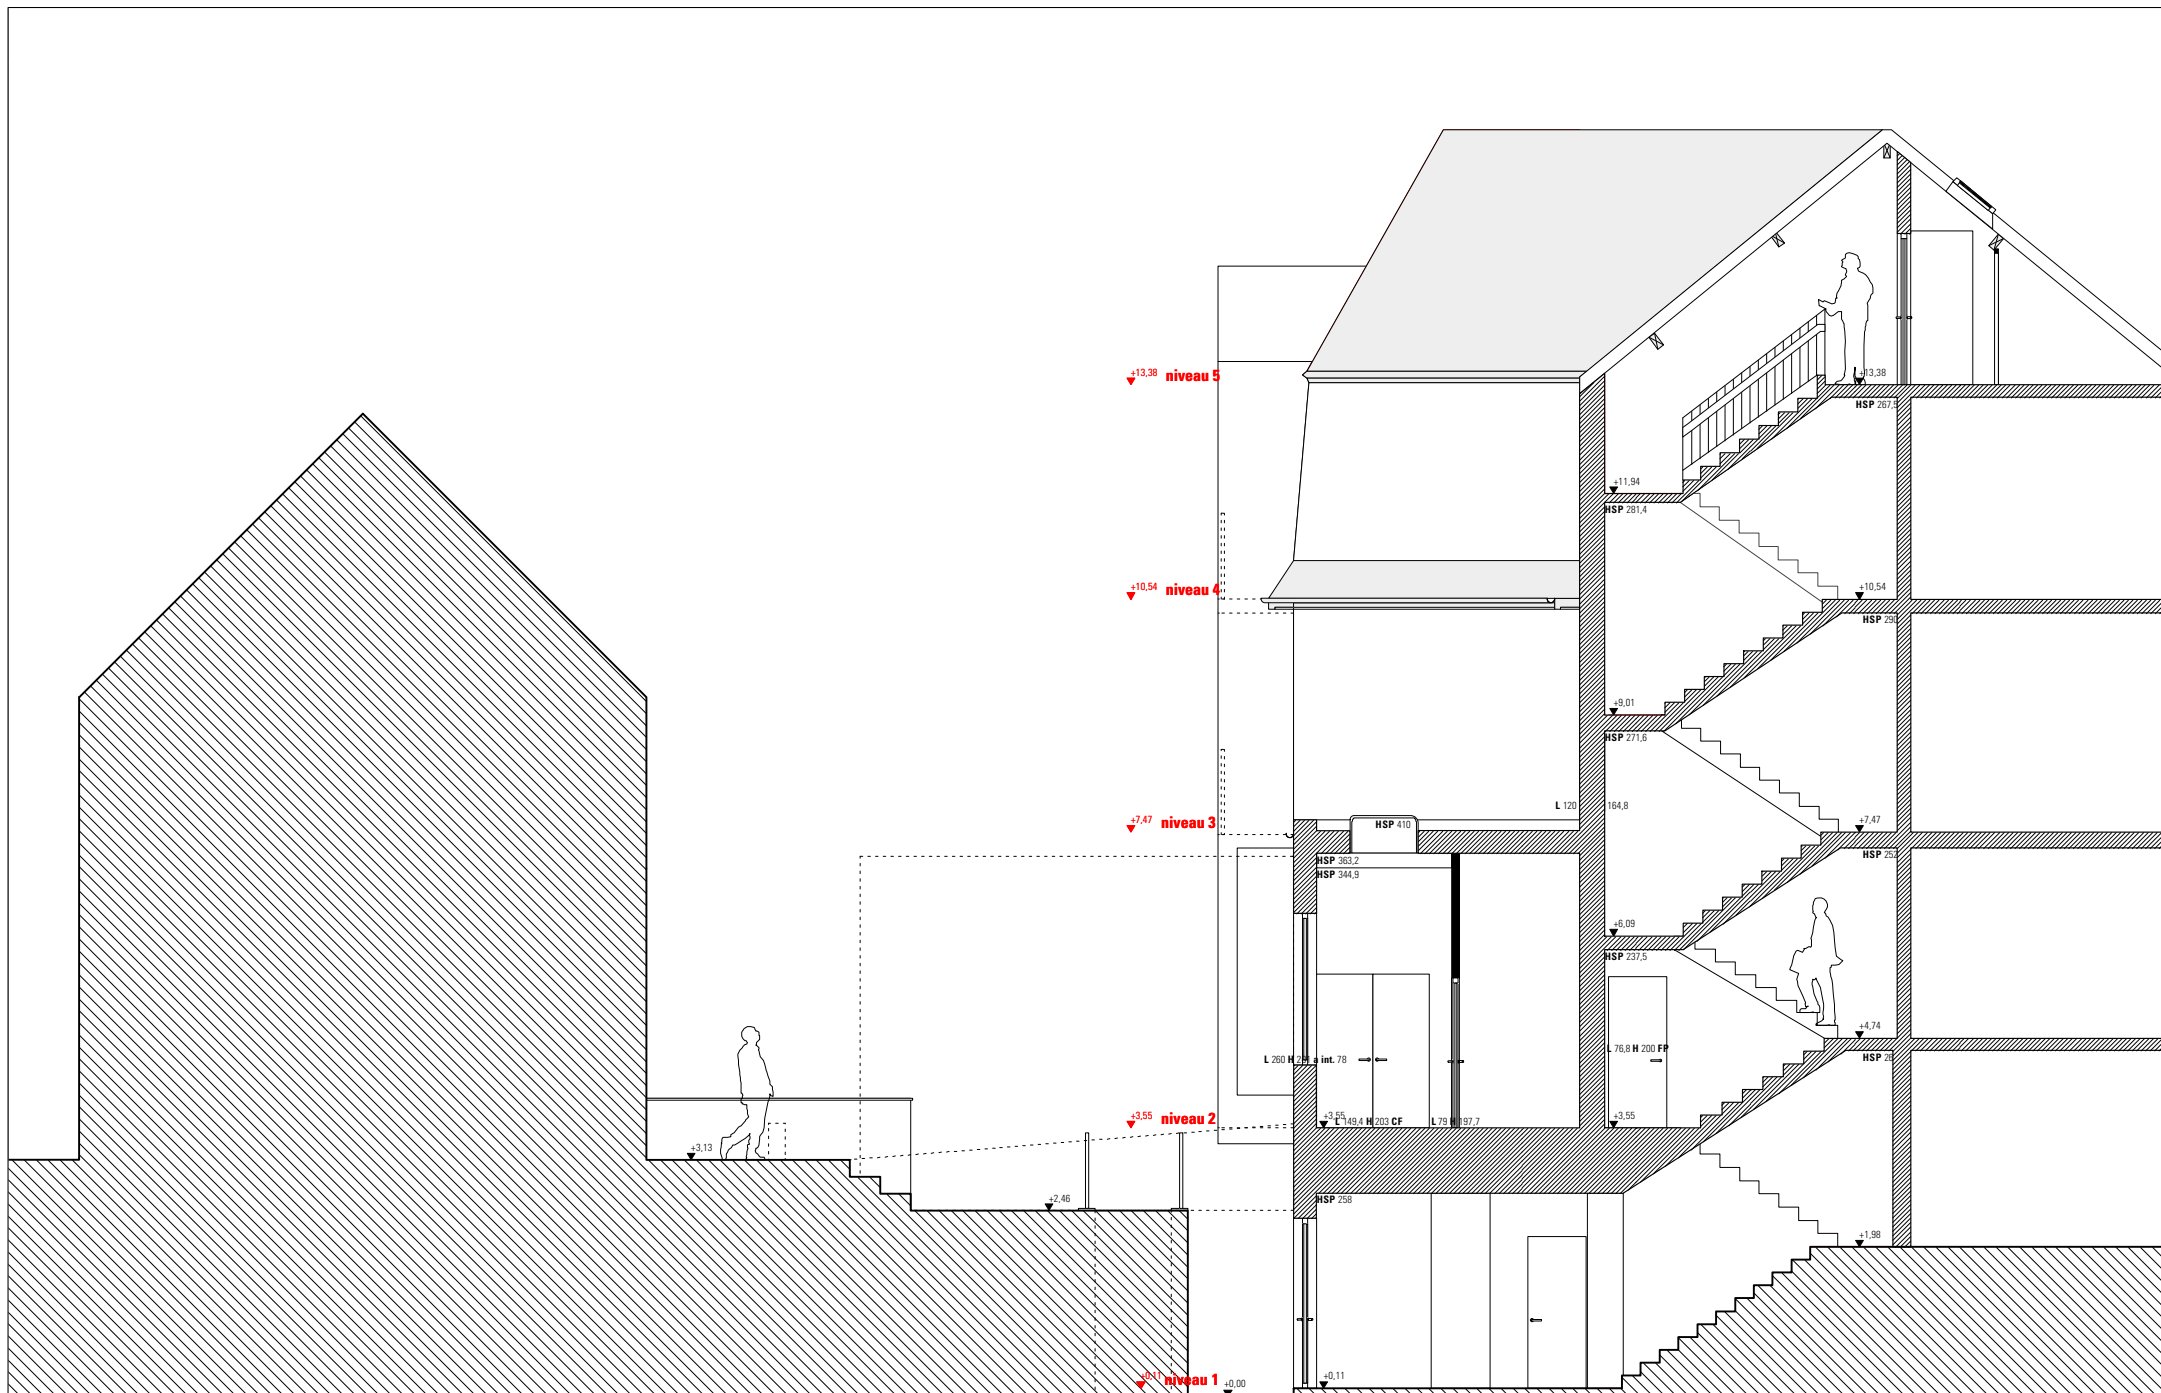

COUPE CC'

HÔTEL NOTRE-DAME BONNE FONTAINE

DEMANDE DE PERMIS DE CONSTRUIRE

PC . 3

COUPE TRANSVERSALE . ÉTAT EXISTANT

1/100


ÉCHELLE

17/12/2020

DATE

01 A

PLAN N° INDICE

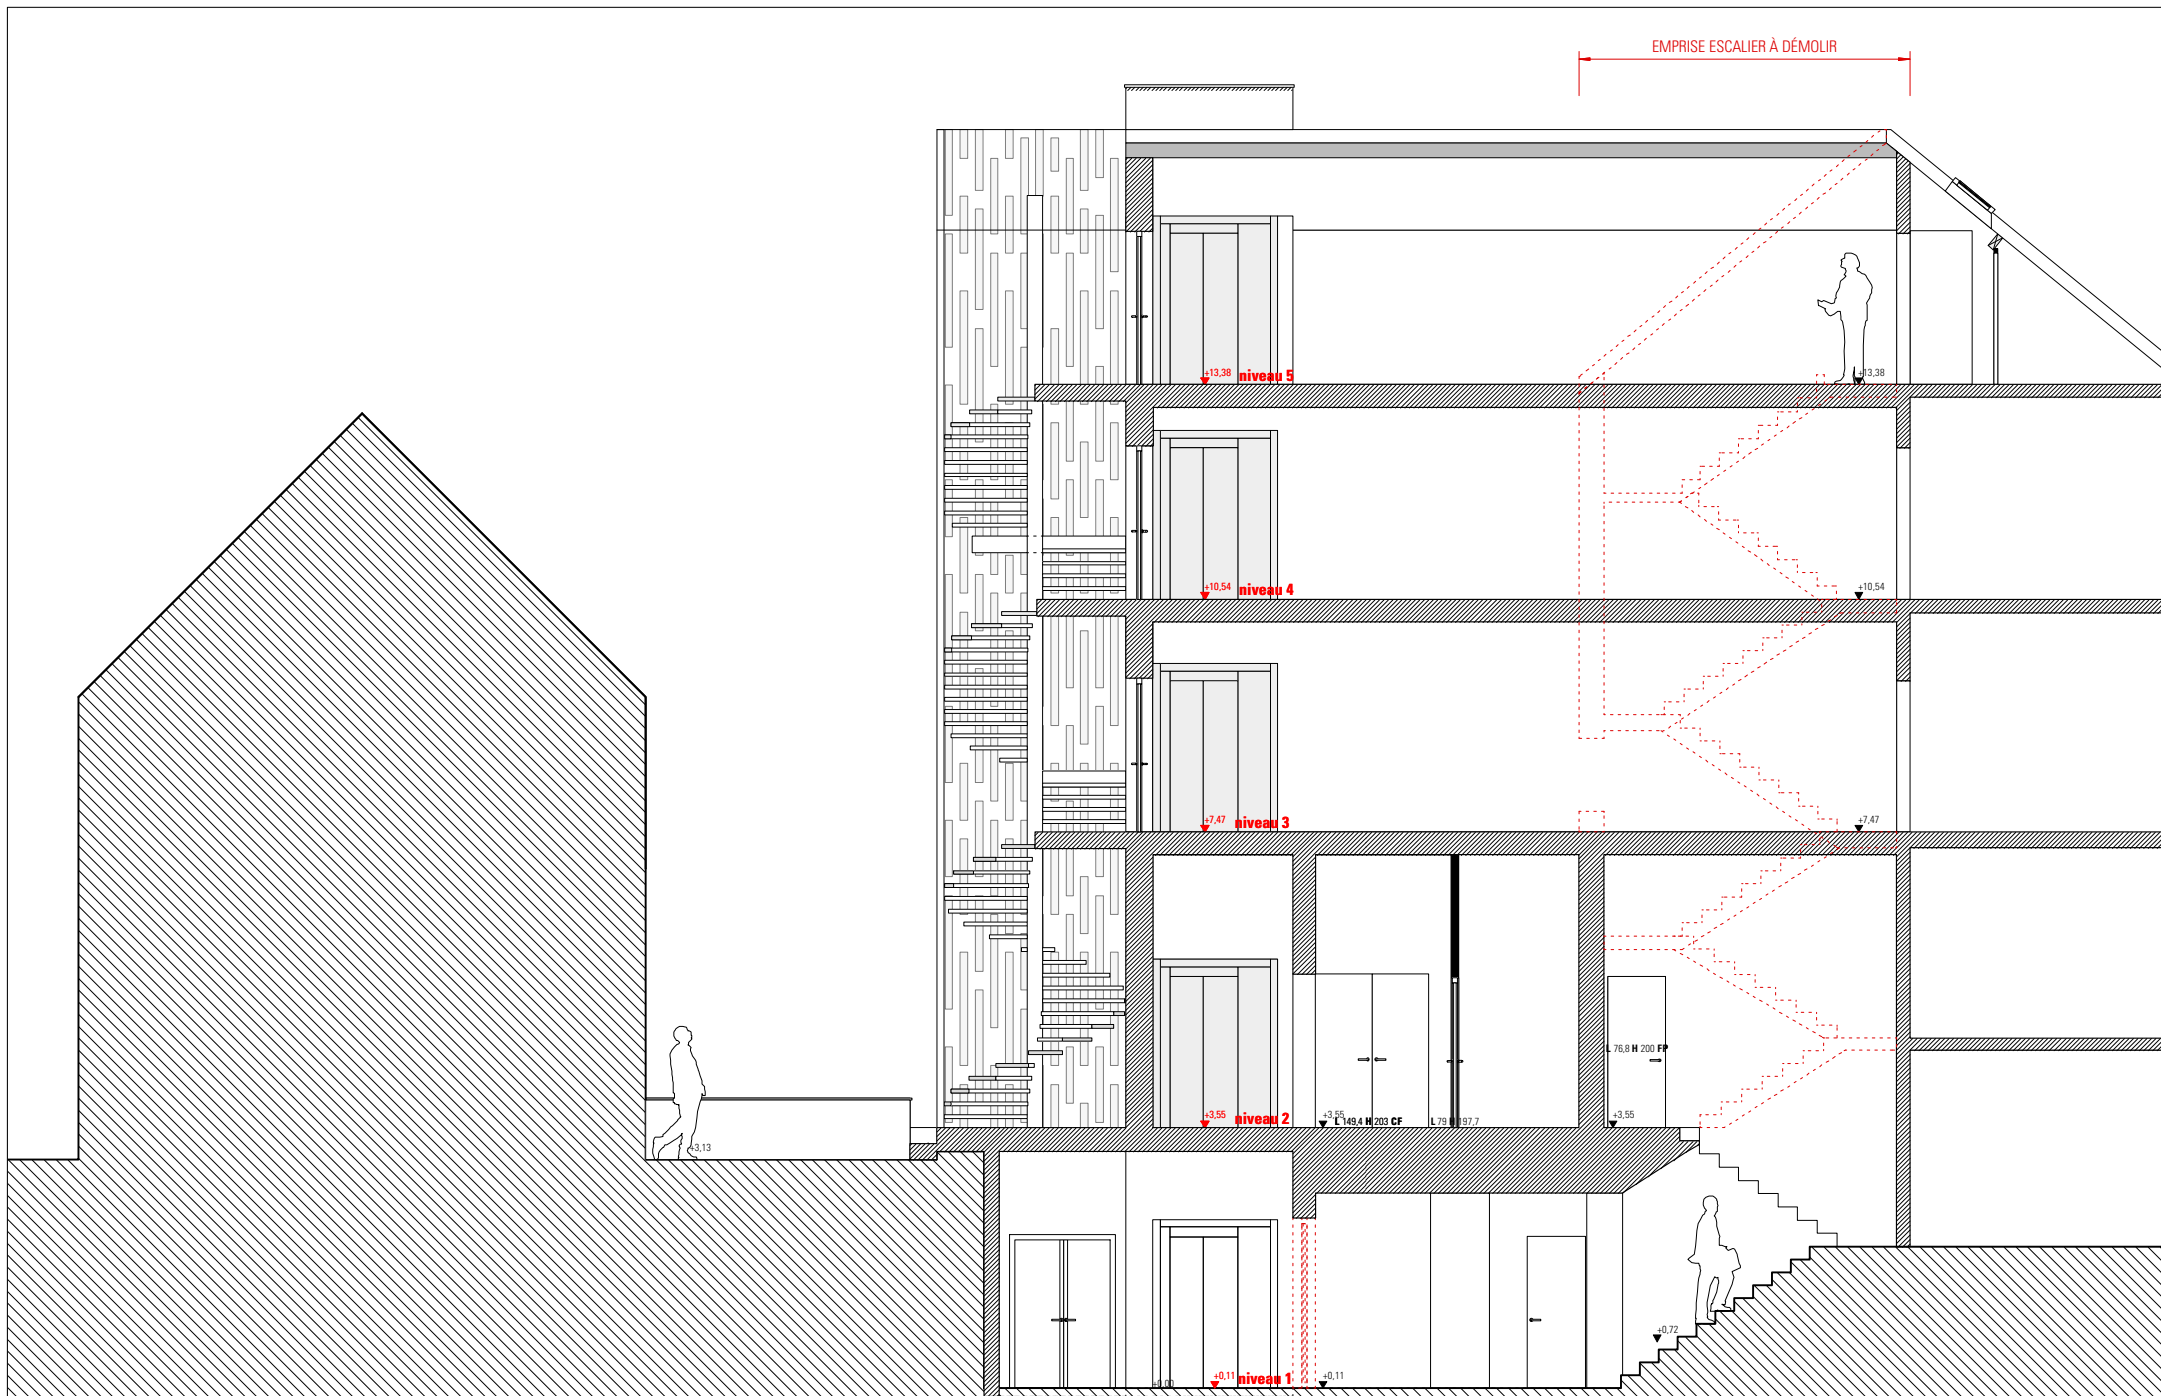

COUPE CC'

HÔTEL NOTRE-DAME BONNE FONTAINE

DEMANDE DE PERMIS DE CONSTRUIRE

PC . 3

COUPE TRANSVERSALE . ÉTAT PROJETÉ

1/100
ÉCHELLE

17/12/2020
DATE

01 A
PLAN N° INDICE





cabanon existant
à supprimer



